


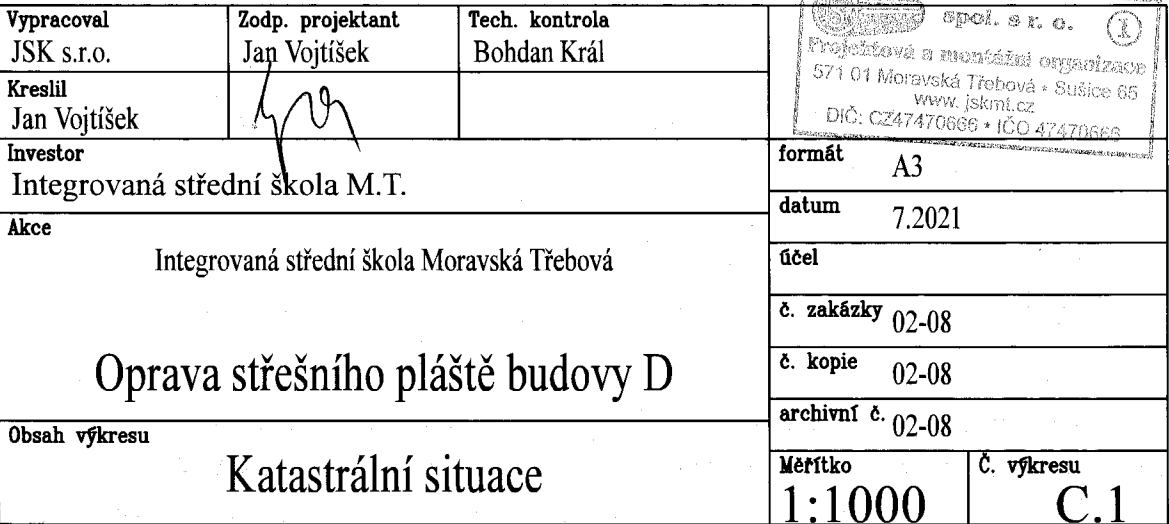
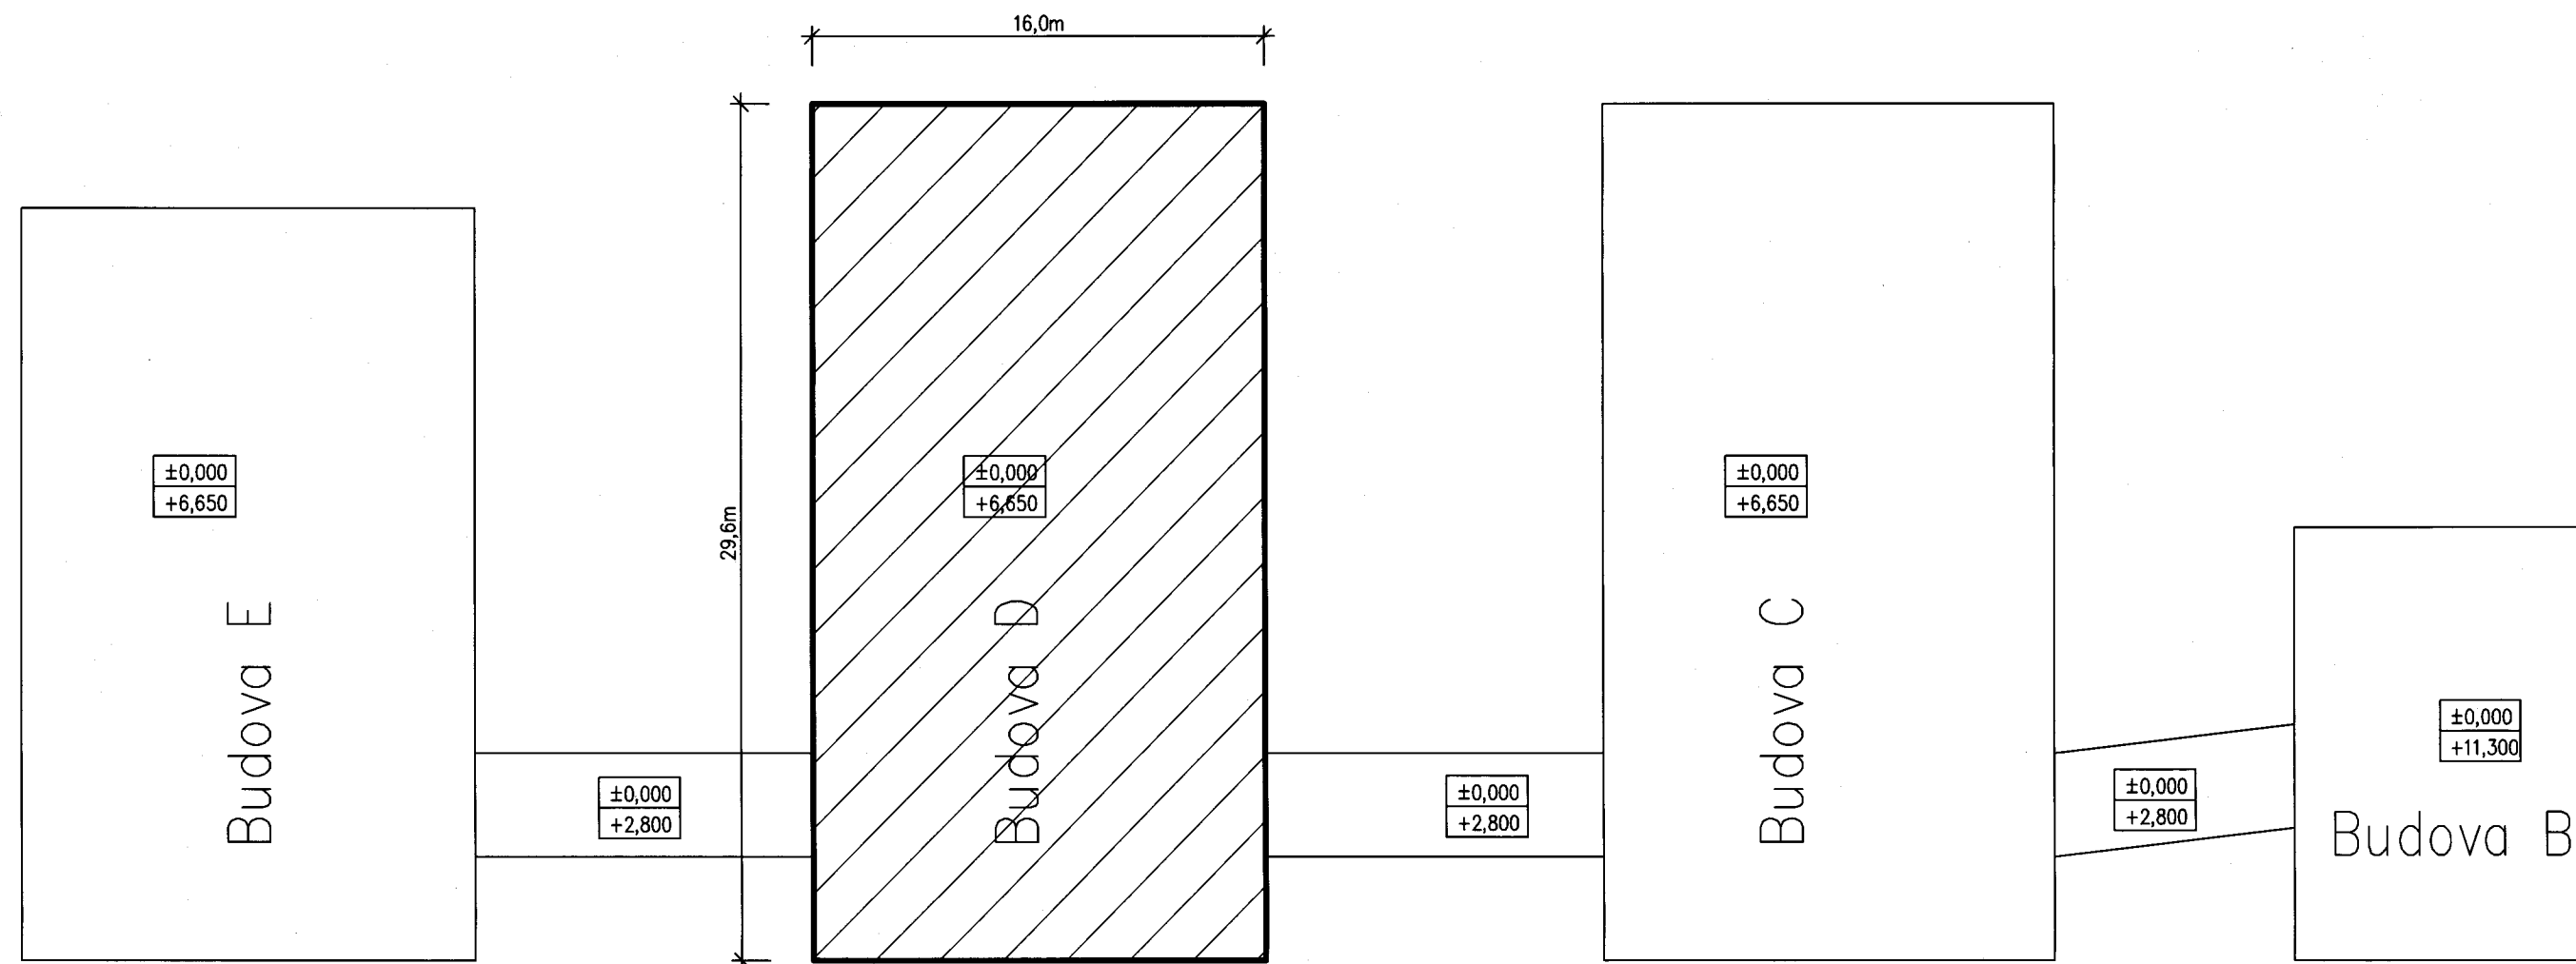


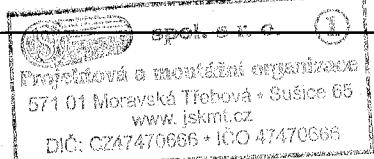

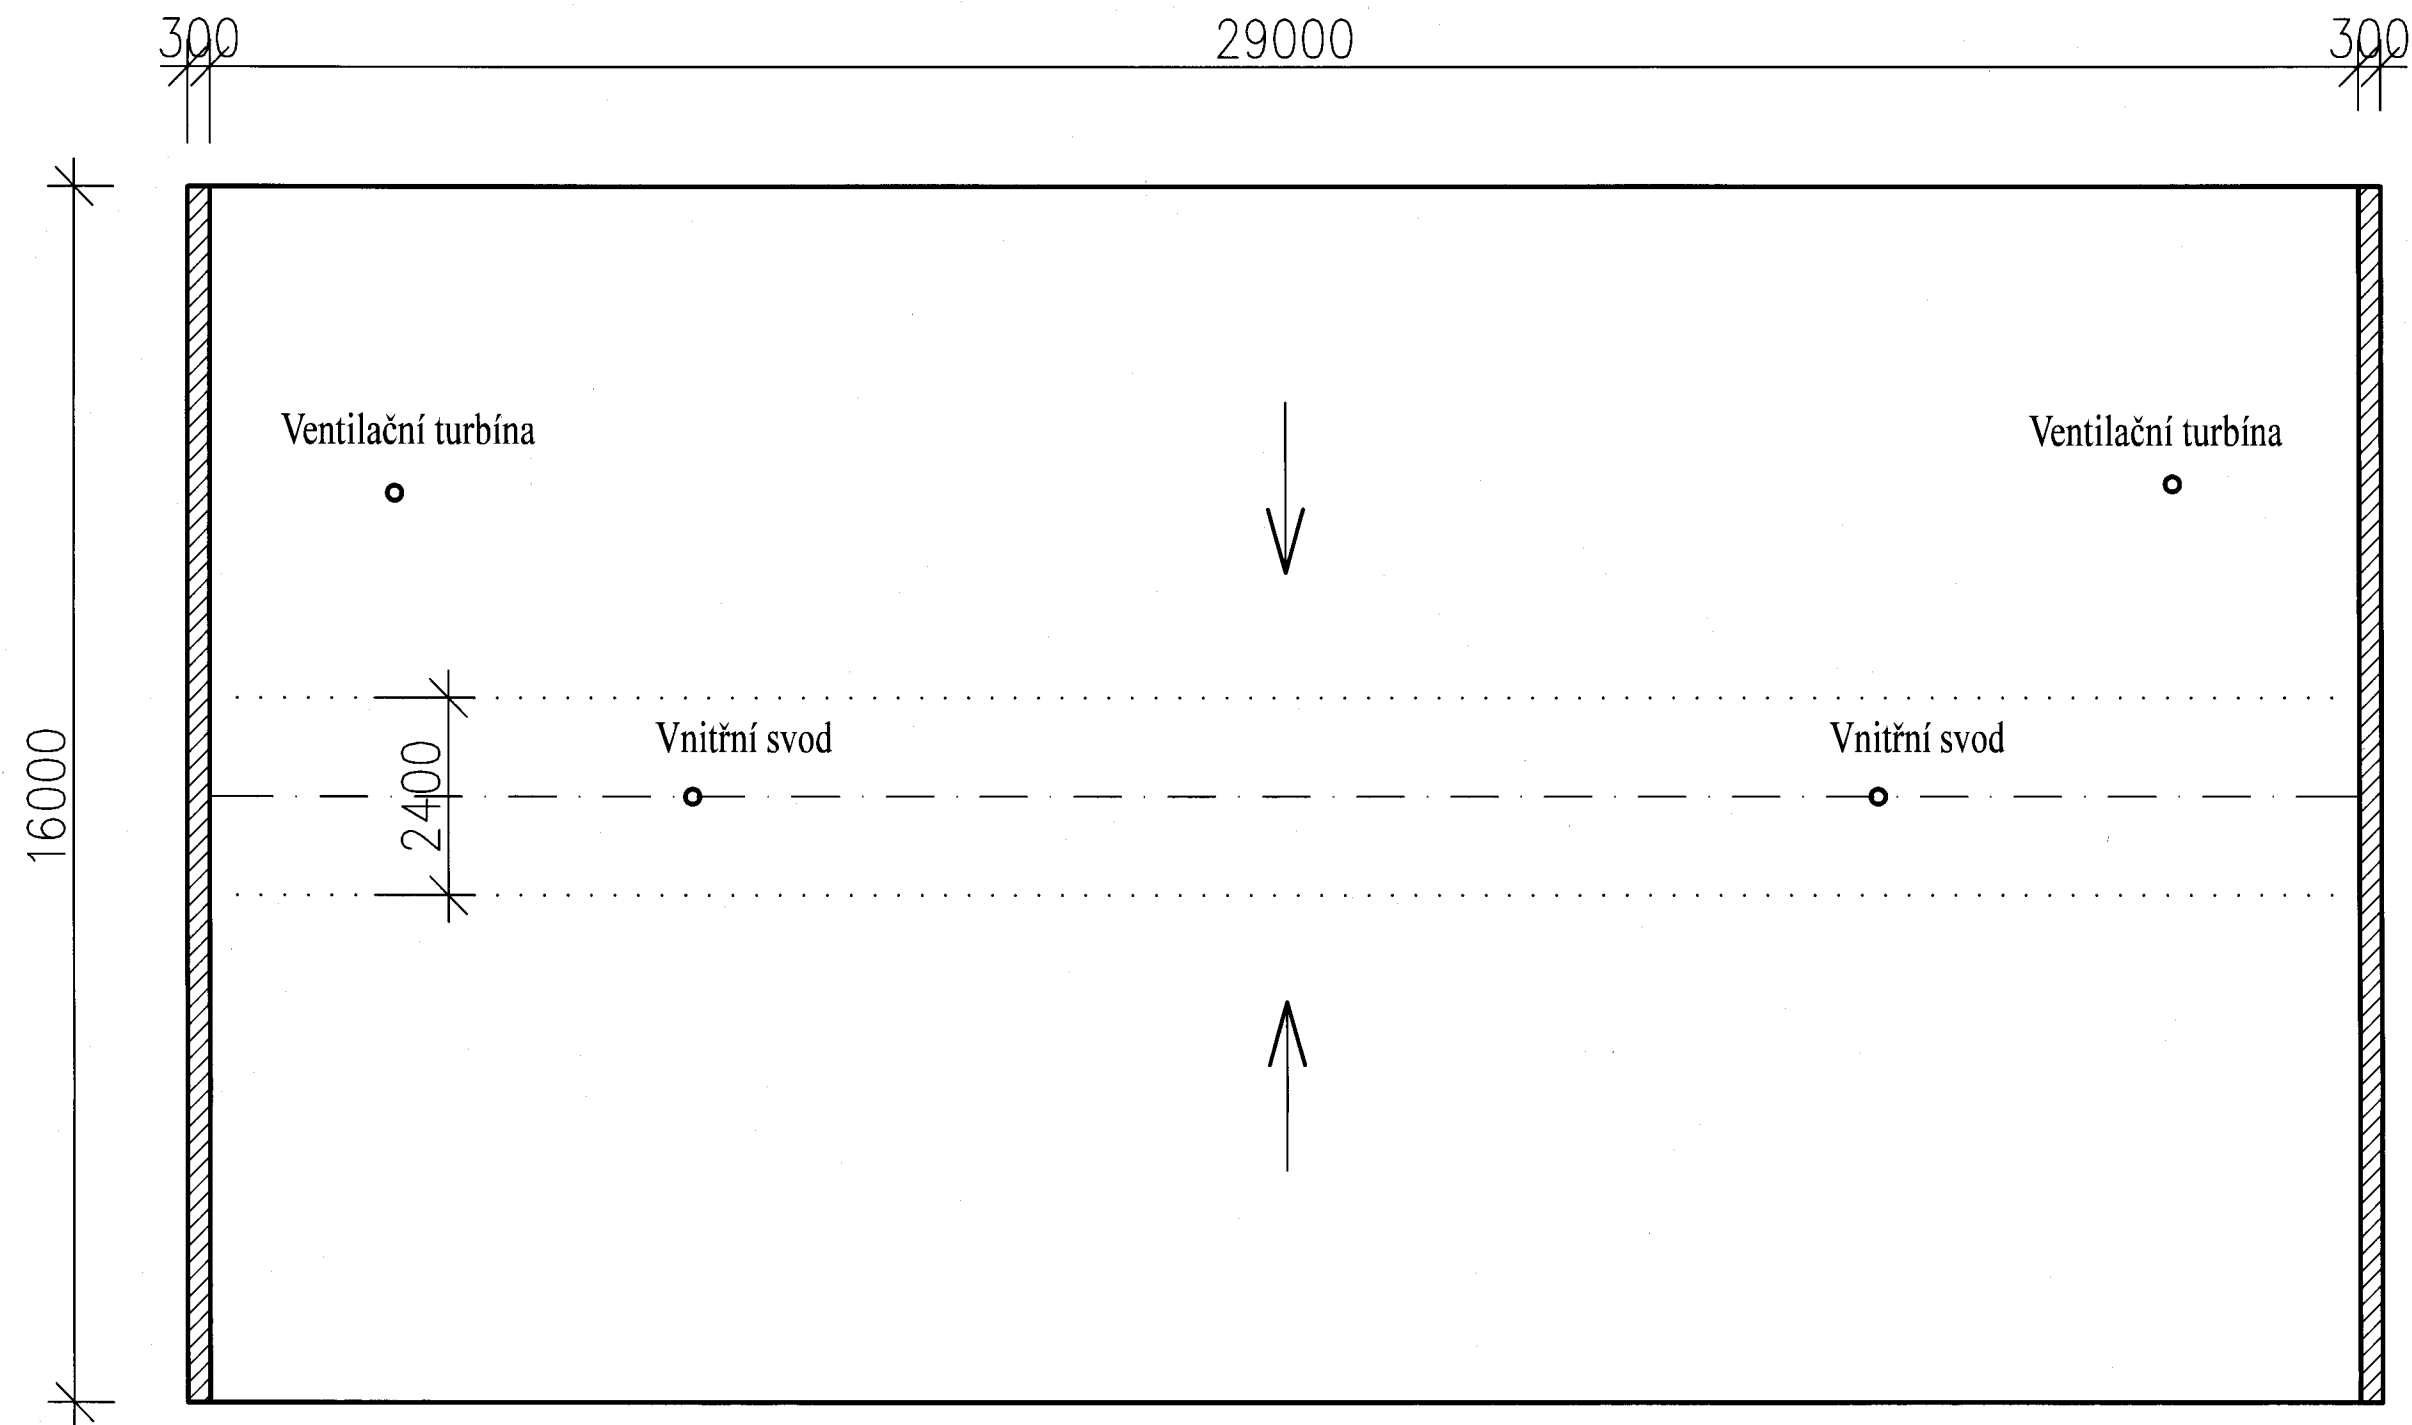

Vypracoval JSK s.r.o.	Zodp. projektant Jan Vojtíšek	Tech. kontrola Bohdan Král	 Projekční a montážní organizace 571 01 Moravská Třebová - Sušice 65 www.jskm.cz DIČ: CZ47470666 • IČO 47470666
Kreslil Jan Vojtíšek			
Investor Integrovaná střední škola M.T.			formát A3
Akce Integrovaná střední škola Moravská Třebová			datum 7.2021
Oprava střešního pláště budovy D			účel
Zastavovací situace			č. zakázky 02-08
Obsah výkresu			č. kopie 02-08
			archivní č. 02-08
			Měřítko 1:250
			Č. výkresu C.2

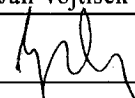

Vypracoval JSK s.r.o.	Zodp. projektant Jan Vojtíšek	Tech. kontrola Bohdan Král	 jsk s.r.o. Projektová a montážní organizace 571 01 Moravská Třebová • Sušice 65 www.jskm.cz DIČ: CZ47470666 • IČO 47470666	
Kreslil Jan Vojtíšek				
Investor Integrovaná střední škola M.T.			formát	A3
Akce Integrovaná střední škola Moravská Třebová 				